


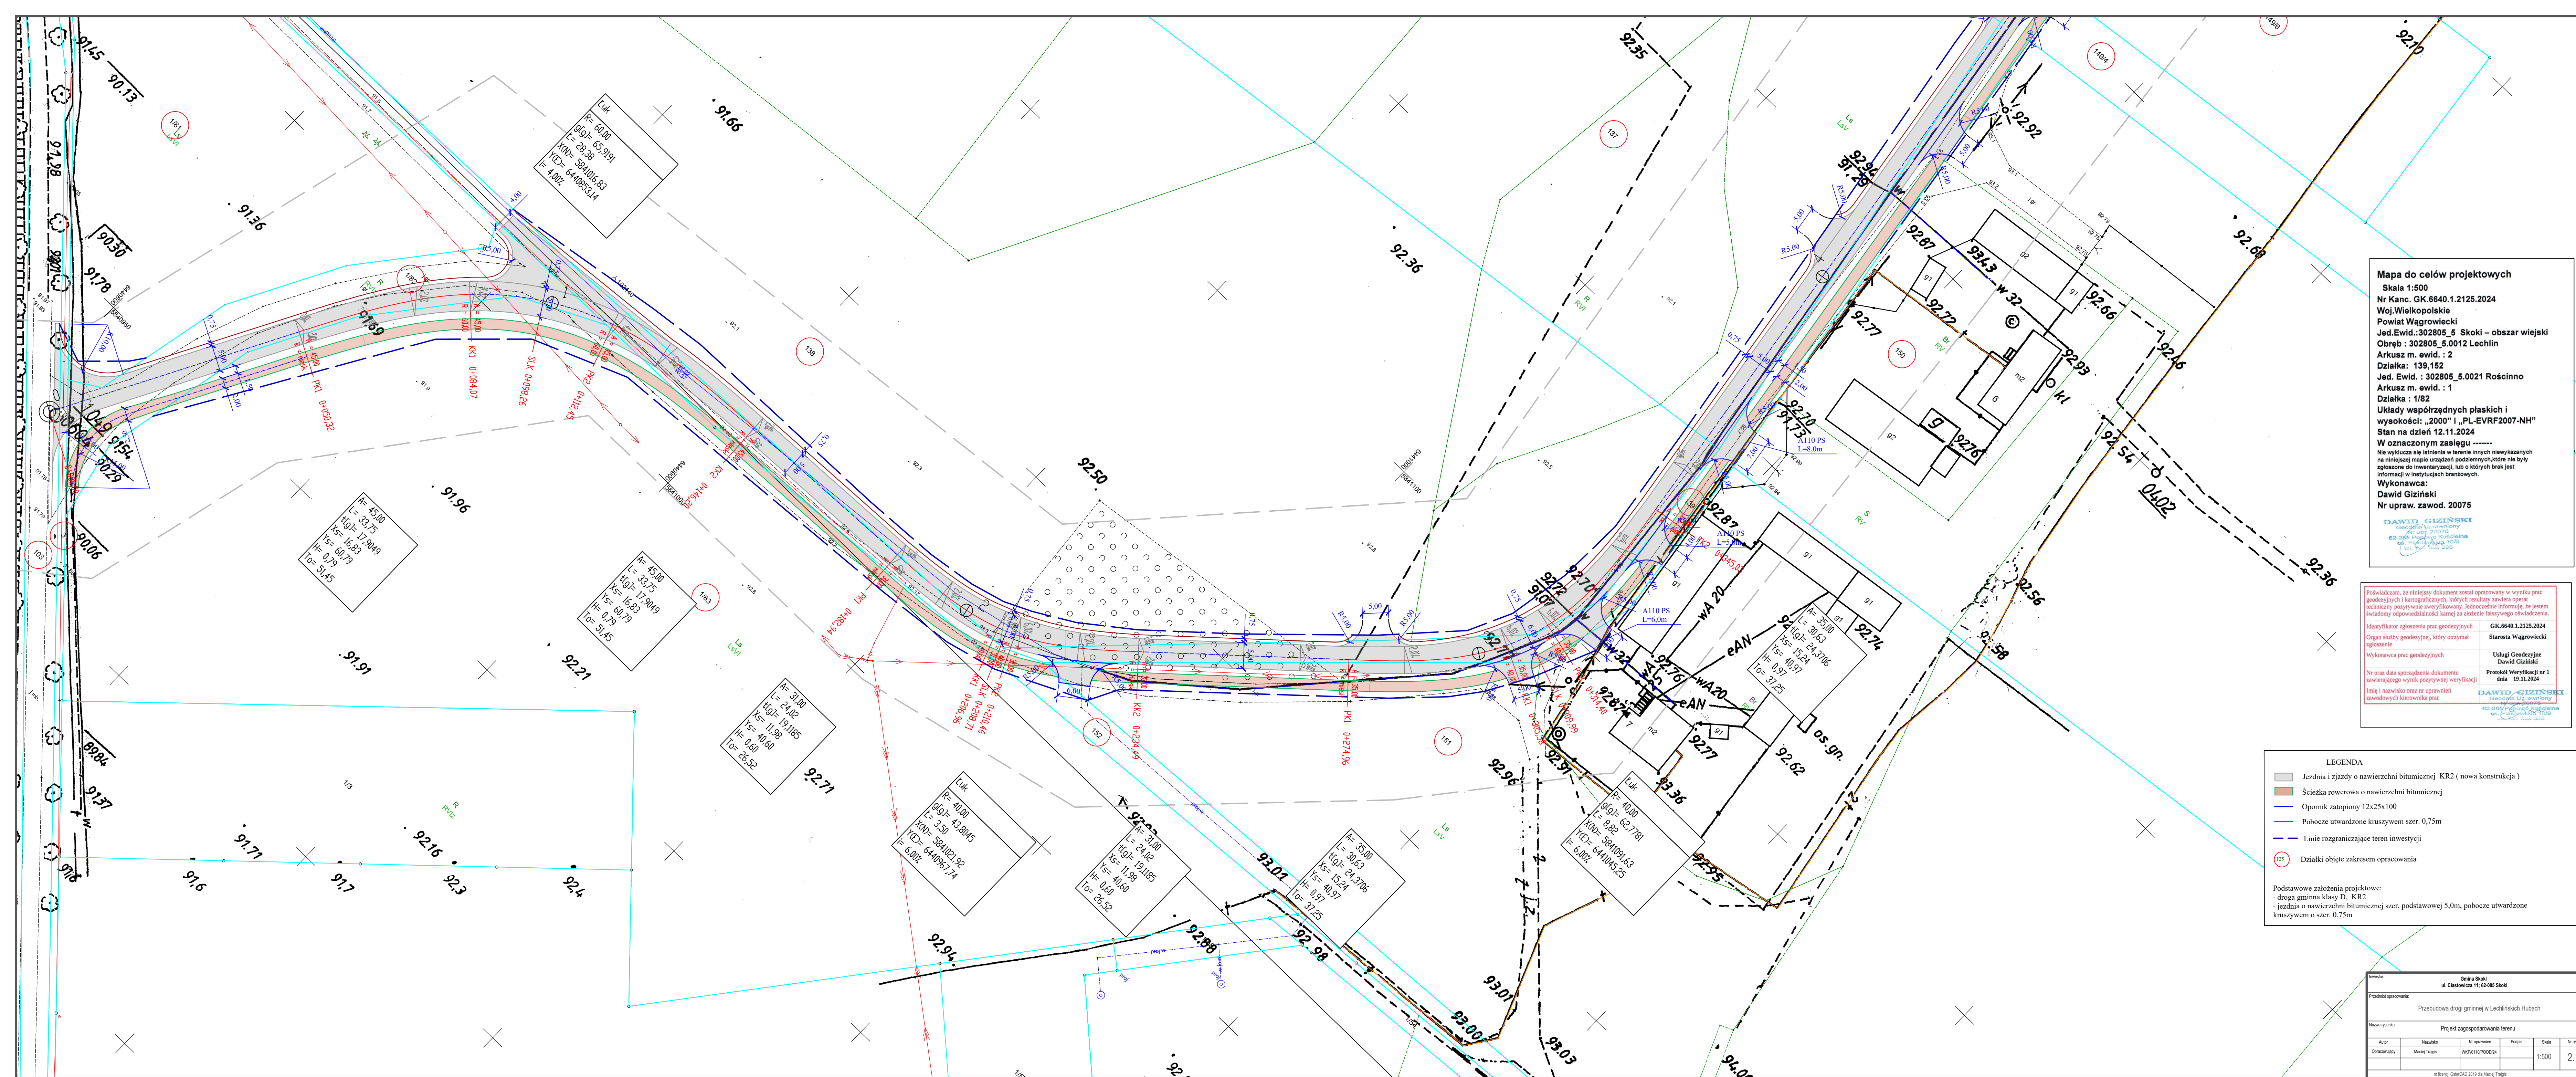

Mapa do celów projektowych
Skala 1:500
Nr Kanc. GK.6640.1.2125.2024
Woj. Wielkopolskie
Powiat Wągrowiecki
Jed. Ewid.: 302805_5 Skoki – obszar wiejski
Obręb : 302805_5.0012 Lechlin
Arkusz m. ewid. : 2
Działka : 139,152
Jed. Ewid. : 302805_5.0021 Rościno
Arkusz m. ewid. : 1
Działka : 1/82
Układy współrzędnych płaskich i wysokości: „2000” i „PL-EVRF2007-NH”
Stan na dzień 12.11.2024
W oznaczonym zasięgu -----
Nie wyklucza się istnienia w terenie innych niewykazanych na niniejszej mapie urządzeń podziemnych, które nie były zgłoszone do inwentaryzacji, lub o których brak jest informacji w inwentaryzacji branżowych.
Wykonawca:
Dawid Giziński
Nr upraw. zawod. 20075
DAWID GIZIŃSKI
Geodeta V, uprawiony
Nr upraw. 20075
62-285 Pleszew, ul. 10-go
Maja 10/16
79-000 Pleszew

Przekazuję, że niniejszy dokument został opracowany w wyniku prac geodezyjnych i kartograficznych, których rezultaty zawiera operę techniczną poświadczoną zaawizacją. Jednocześnie informuję, że jestem świadomy odpowiedzialności karnej za złożenie fałszywego oświadczenia.
Identyfikator zgłoszenia prac geodezyjnych GK.6640.1.2125.2024
Organ służby geodezyjnej, który otrzymał zgłoszenie Starosta Wągrowiecki
Wykonawca prac geodezyjnych Usługi Geodezyjne Dawid Giziński
Nr oraz data sporządzenia dokumentu zawierającego wynik pospywowej weryfikacji Protokół Weryfikacji nr 1 dnia 19.11.2024
Imię i nazwisko oraz nr uprawnień zawodowych kierownika prac DAWID GIZIŃSKI
Geodeta V, uprawiony
Nr upraw. 20075
62-285 Pleszew, ul. 10-go
Maja 10/16
79-000 Pleszew

LEGENDA
Jezdnia i zjazdy o nawierzchni bitumicznej KR2 (nowa konstrukcja)
Ścieżka rowerowa o nawierzchni bitumicznej
Opornik zatopiony 12x25x100
Pobocze utwardzone kruszywem szer. 0,75m
Linie rozgraniczające teren inwestycji
Działki objęte zakresem opracowania
Podstawowe założenia projektowe:
- droga gminna klasy D, KR2
- jezdnia o nawierzchni bitumicznej szer. podstawowej 5,0m, pobocze utwardzone kruszywem o szer. 0,75m

Inwestor:		Gmina Skoki	
Przedmiot opracowania:		Przebudowa drogi gminnej w Lechlińskich Hubach	
Nazwa rysunku:		Projekt Zagospodarowania terenu	
Autor:	Nazwisko:	Nr uprawnień:	Podpis:
Opracujący:	Miejsc. Taga:	WKP0116P000204	
		Skala:	Nr rys.
		1:500	2.1

W skrajach: Główny: 2013, data: 12.11.2024