


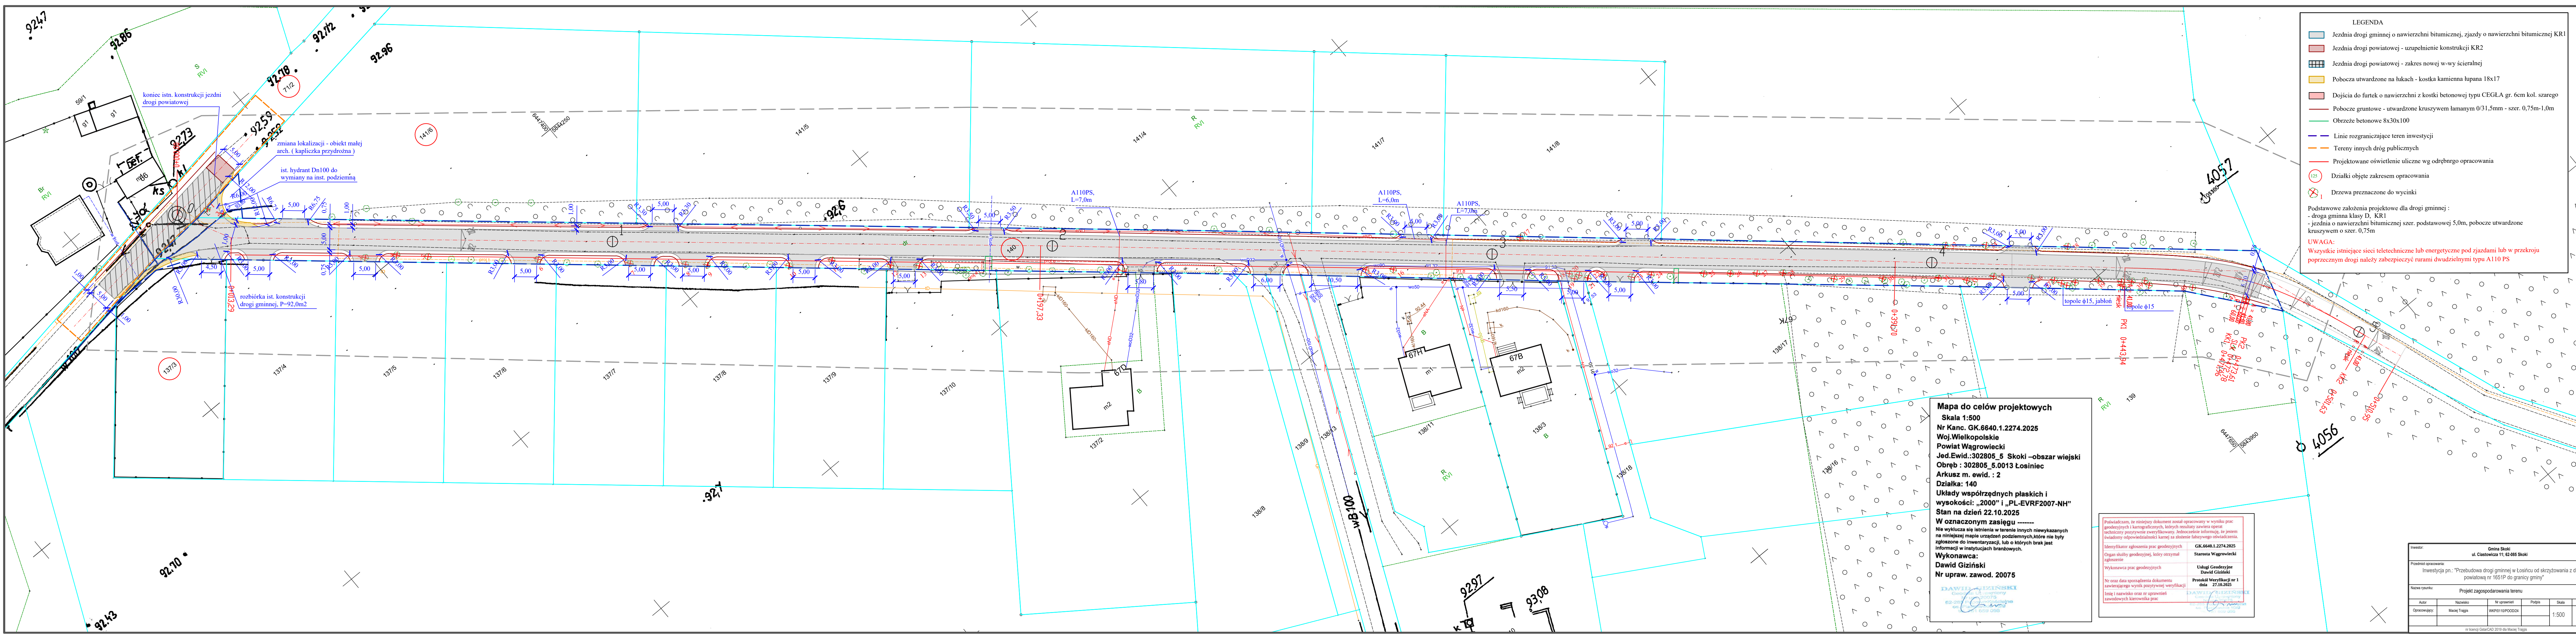

**LEGENDA**

- Jezdnia drogi gminnej o nawierzchni bitumicznej, zjazdy o nawierzchni bitumicznej KR1
- Jezdnia drogi powiatowej - uzupełnienie konstrukcji KR2
- Jezdnia drogi powiatowej - zakres nowej w-wy ścieralnej
- Pobocza utwardzone na łukach - kostka kamienna łupana 18x17
- Dojścia do furtek o nawierzchni z kostki betonowej typu CEGLA gr. 6cm kol. szarego
- Pobocze gruntowe - utwardzone kruszywem łamany 0/31,5mm - szer. 0,75m-1,0m
- Obrzeże betonowe 8x30x100
- Linie rozgraniczające teren inwestycji
- Tereny innych dróg publicznych
- Projektowane oświetlenie uliczne wg odrębnego opracowania
- Działki objęte zakresem opracowania
- Drzewa przeznaczone do wycinki

Podstawowe założenia projektu dla drogi gminnej :  
- droga gminna klasy D, KR1  
- jezdnia o nawierzchni bitumicznej szer. podstawowej 5,0m, pobocze utwardzone kruszywem o szer. 0,75m

**UWAGA:**  
Wszystkie istniejące sieci teletechniczne lub energetyczne pod zjazdami lub w przekroju poprzecznym drogi należy zabezpieczyć rurami dwudzielnymi typu A110 PS

**Mapa do celów projektowych**  
Skala 1:500  
Nr Kanc. GK.6640.1.2274.2025  
Woj. Wielkopolskie  
Powiat Wągrowiecki  
Jed. Ewid.: 302805\_5 Skoki – obszar wiejski  
Obręb : 302805\_5.0013 Łosiniec  
Arkusze m. ewid. : 2  
Działka: 140  
Układy współrzędnych płaskich i wysokości: „2000” i „PL-EVRF2007-NH”  
Stan na dzień 22.10.2025  
W oznaczonym zasięgu -----  
Nie wyklucza się istnienia w terenie innych niewykazanych na niniejszej mapie urządzeń podziemnych, które nie były zgłoszone do inwentaryzacji, lub o których brak jest informacji w instytucjach branżowych.  
**Wykonawca:**  
Dawid Giziński  
Nr upraw. zawod. 20075

**DAWID GIZIŃSKI**  
Główny projektant  
22.10.2025  
62-200 Wągrowo  
ul. Główna 11  
tel. 62 488 5000  
e-mail: d.gizinski@wp.pl

Przebieg drogi gminnej nr 1051P do skrzyżowania z drogą powiatową nr 1051P do granicy gminy

Identyfikator ogłoszenia prac geodezyjnych: GK.6640.1.2274.2025  
Organ służby geodezyjnej, który otrzymał ogłoszenie: Starosta Wągrowiecki  
Usługi geodezyjne: Dawid Giziński  
Wykonawca prac geodezyjnych: Dawid Giziński  
Nr oraz data sporządzenia dokumentu zawierającego wyniki powyższej weryfikacji: 22.10.2025  
Imię i nazwisko oraz nr uprawnień zawodowych kierownika prac: Dawid Giziński

|                                                                                             |               |                                  |        |       |         |
|---------------------------------------------------------------------------------------------|---------------|----------------------------------|--------|-------|---------|
| Inwestor:                                                                                   |               | Gmina Skoki                      |        |       |         |
| Przebieg drogi gminnej nr 1051P do skrzyżowania z drogą powiatową nr 1051P do granicy gminy |               | ul. Ciastowicza 11; 62-488 Skoki |        |       |         |
| Nazwa rysunku:                                                                              |               | Projekt zagospodarowania terenu  |        |       |         |
| Autor                                                                                       | Nazwa         | Nr uprawnień                     | Podpis | Skala | Nr rys. |
| Opracowujący:                                                                               | Marek Trąbski | WKP/110/POOD/04                  |        | 1:500 | 2       |

W ramach Głównego Projektu 2019 dla M. Trąbski