

Powierzam zgodność mapy do celów projektowych z oryginałem, 18.05.2026r.

woj. wielkopolskie pow. węgrowski j. ewid. 32805/5, Skoki okr. 007 Grzybowo, 0012 Lechnin, 0021 Roszczyno droga Roszczyno - Grzybowo GK664014732026

MAPA DO CELÓW PROJEKTOWYCH


SKALA 1 : 500

1. Układ państwowy 2000/6
2. Pozion odniesienia : PL-EVRF2007-NH
3. Granice działek wniesiono na podstawie danych ewidencji gruntów.

MAPA AKTUALNA NA DZIEŃ 26.03.2026 r.

zobrazowanie

Wykonawca :	Przedsiębiorstwo Geodezyjno-Projectowe "GEO-PRO-PLAN"
	ul. Lechnin 17, 64-110-01, Roszczyno
	NIP 771-103-74-49 Regon 140220201
	tel. 64137501
Pracodawca :	Przedsiębiorstwo Geodezyjno-Projectowe "GEO-PRO-PLAN"
	ul. Lechnin 17, 64-110-01, Roszczyno
	NIP 771-103-74-49 Regon 140220201
	tel. 64137501

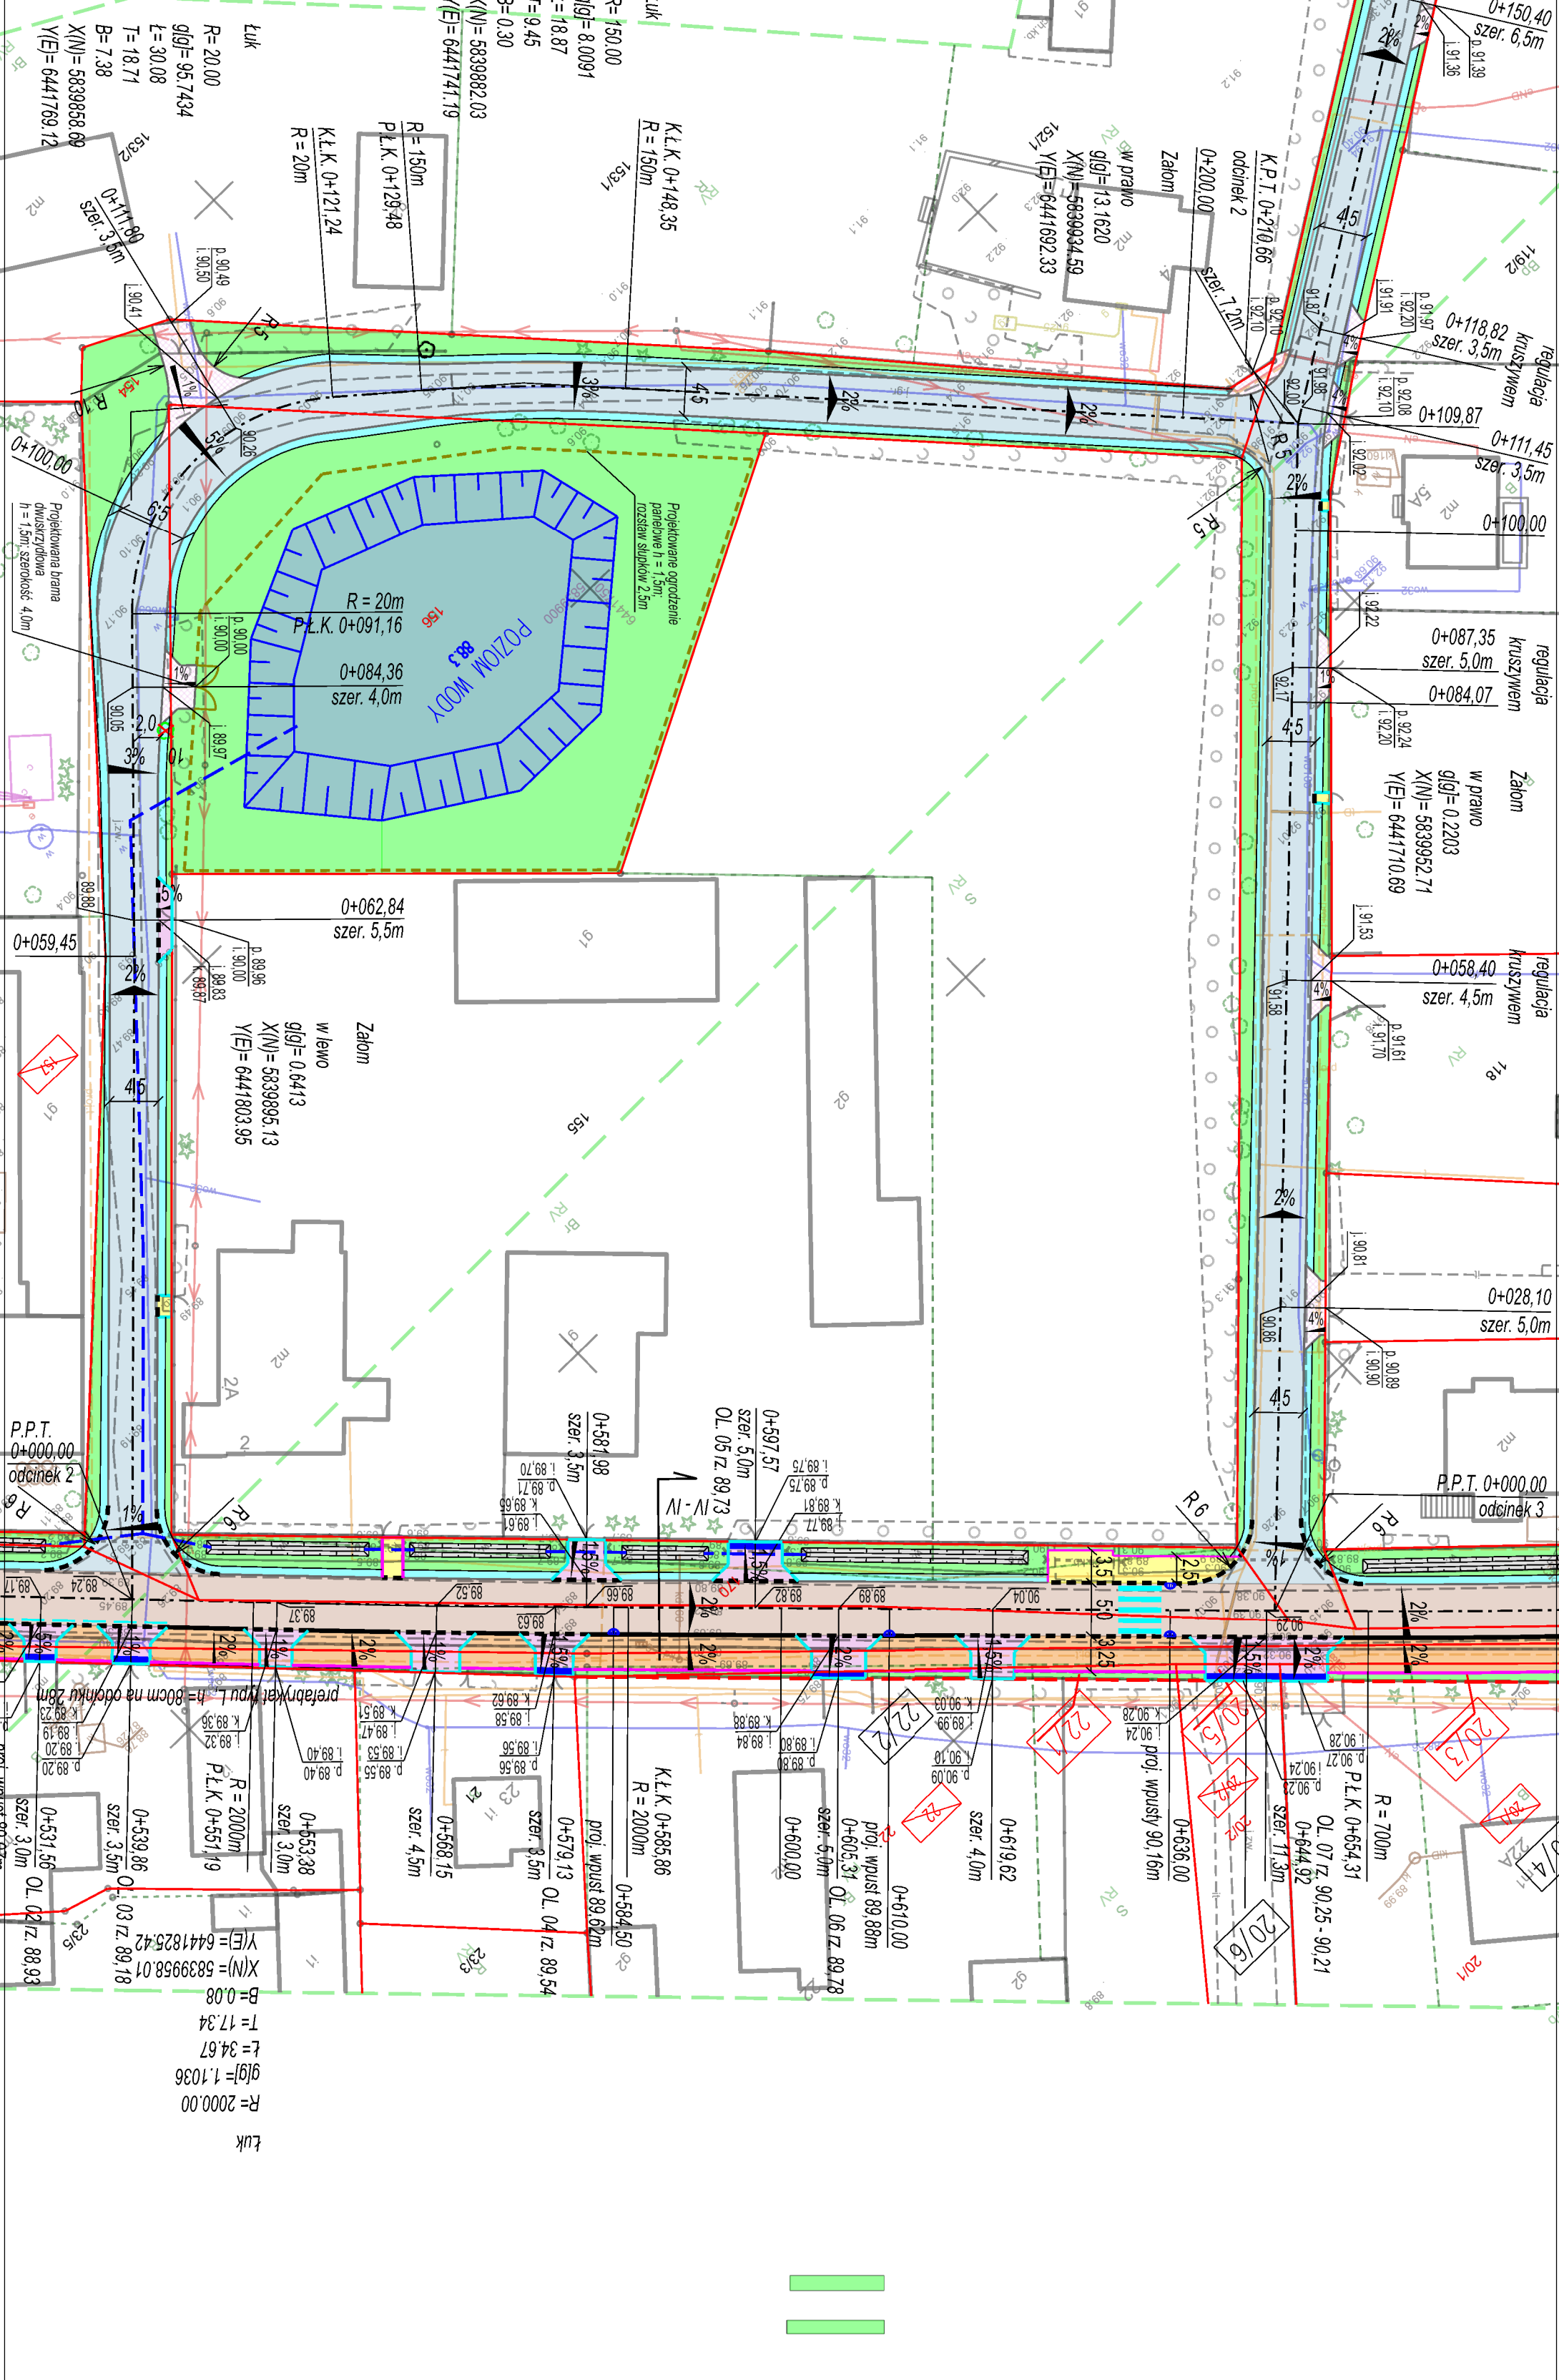

LEGENDA :

- granica pasa drogowego
- projektowana granica pasa drogowego
- numer działki objętej inwestycją
- numer działki sąsiedzącej z inwestycją
- numer działki przeznaczony do podziału
- numer działki po podziale przeznaczona pod drogę gminną
- jezdnie drogi gminnej - pełna konstrukcja
- jezdnie drogi gminnej - nakładka bitumiczna
- jezdnie drogi gminnej - naw. bitumiczna
- droga dla pieszych i rowerów naw. bitumiczna
- droga dla pieszych - kostka betonowa
- droga dla pieszych - kostka betonowa
- zjazd do przebudowy, naw. bitumiczna
- zjazd do przebudowy, naw. bitumiczna
- rów z płyt azurowych
- kanalik betonowy 15x30x100 [cm]
- kanalik wjazdowy 15x22x100 [cm]
- opornik betonowy 10x25x100 cm
- opornik betonowy 10x25x100 cm
- ścież z kostki betonowej 60x10x20 [cm]
- projektowana zędnia jezdnia
- projektowana zędnia jezdnia przy krawędzi
- projektowana zędnia krawężnika
- projektowana zędnia zjazdu
- istniejąca zędnia terenu/zjazdu
- zieleń
- krzewy, drzewa do wycofania
- krzewy, drzewa do nasadzenia

Plan zagospodarowania terenu. Arkusz nr 2.

<p>DRÓGKA</p> <p>Mariusz Tomczak</p> <p>62-200 GIEŹCZNO, os. Przyłbienie 27/1 Osiedle kom. 0692-334748, e-mail: biuro@drogka.pl NIP 784-198-10-75 REGON 300631483</p>		<p>Investor</p> <p>Gmina Skoki</p> <p>ul. Ciastowicza 11</p> <p>62 - 085 Skoki</p>	
<p>OBIEKT: Rozbudowa drogi gminnej w Roszczynie.</p>			
<p>RYSUNEK: Plan zagospodarowania terenu. Arkusz nr 2.</p>	<p>BRANŻA DROGOWA</p>	<p>Nr 22</p>	<p>SKALA 1:500</p>
<p>STANOWISKO IMIĘ I NAZWISKO</p>	<p>IMIE I NAZWISKO</p>	<p>DATA</p>	<p>PODPIS</p>
<p>Projektant</p>	<p>mgr inż. Mariusz Tomczak</p>	<p>DRÓGKA</p>	<p>PODOPIS</p>
<p>Projektant</p>	<p>mgr inż. Paweł Tomczak</p>	<p>WPK/0277</p>	<p>V 2026</p>
<p>Projektant</p>	<p>mgr inż. Adam Sankowicz</p>	<p>WPK/0190</p>	<p>V 2026</p>
<p>Sprawdzający</p>	<p>mgr inż. Iwona Lebedyńska</p>	<p>WPK/0125</p>	<p>V 2026</p>
<p>BRANŻA DROGOWA</p>	<p>STADIUM PB</p>	<p>ROK OPR. V 2026</p>	<p>NR ZLEC. PW/01/18</p>