


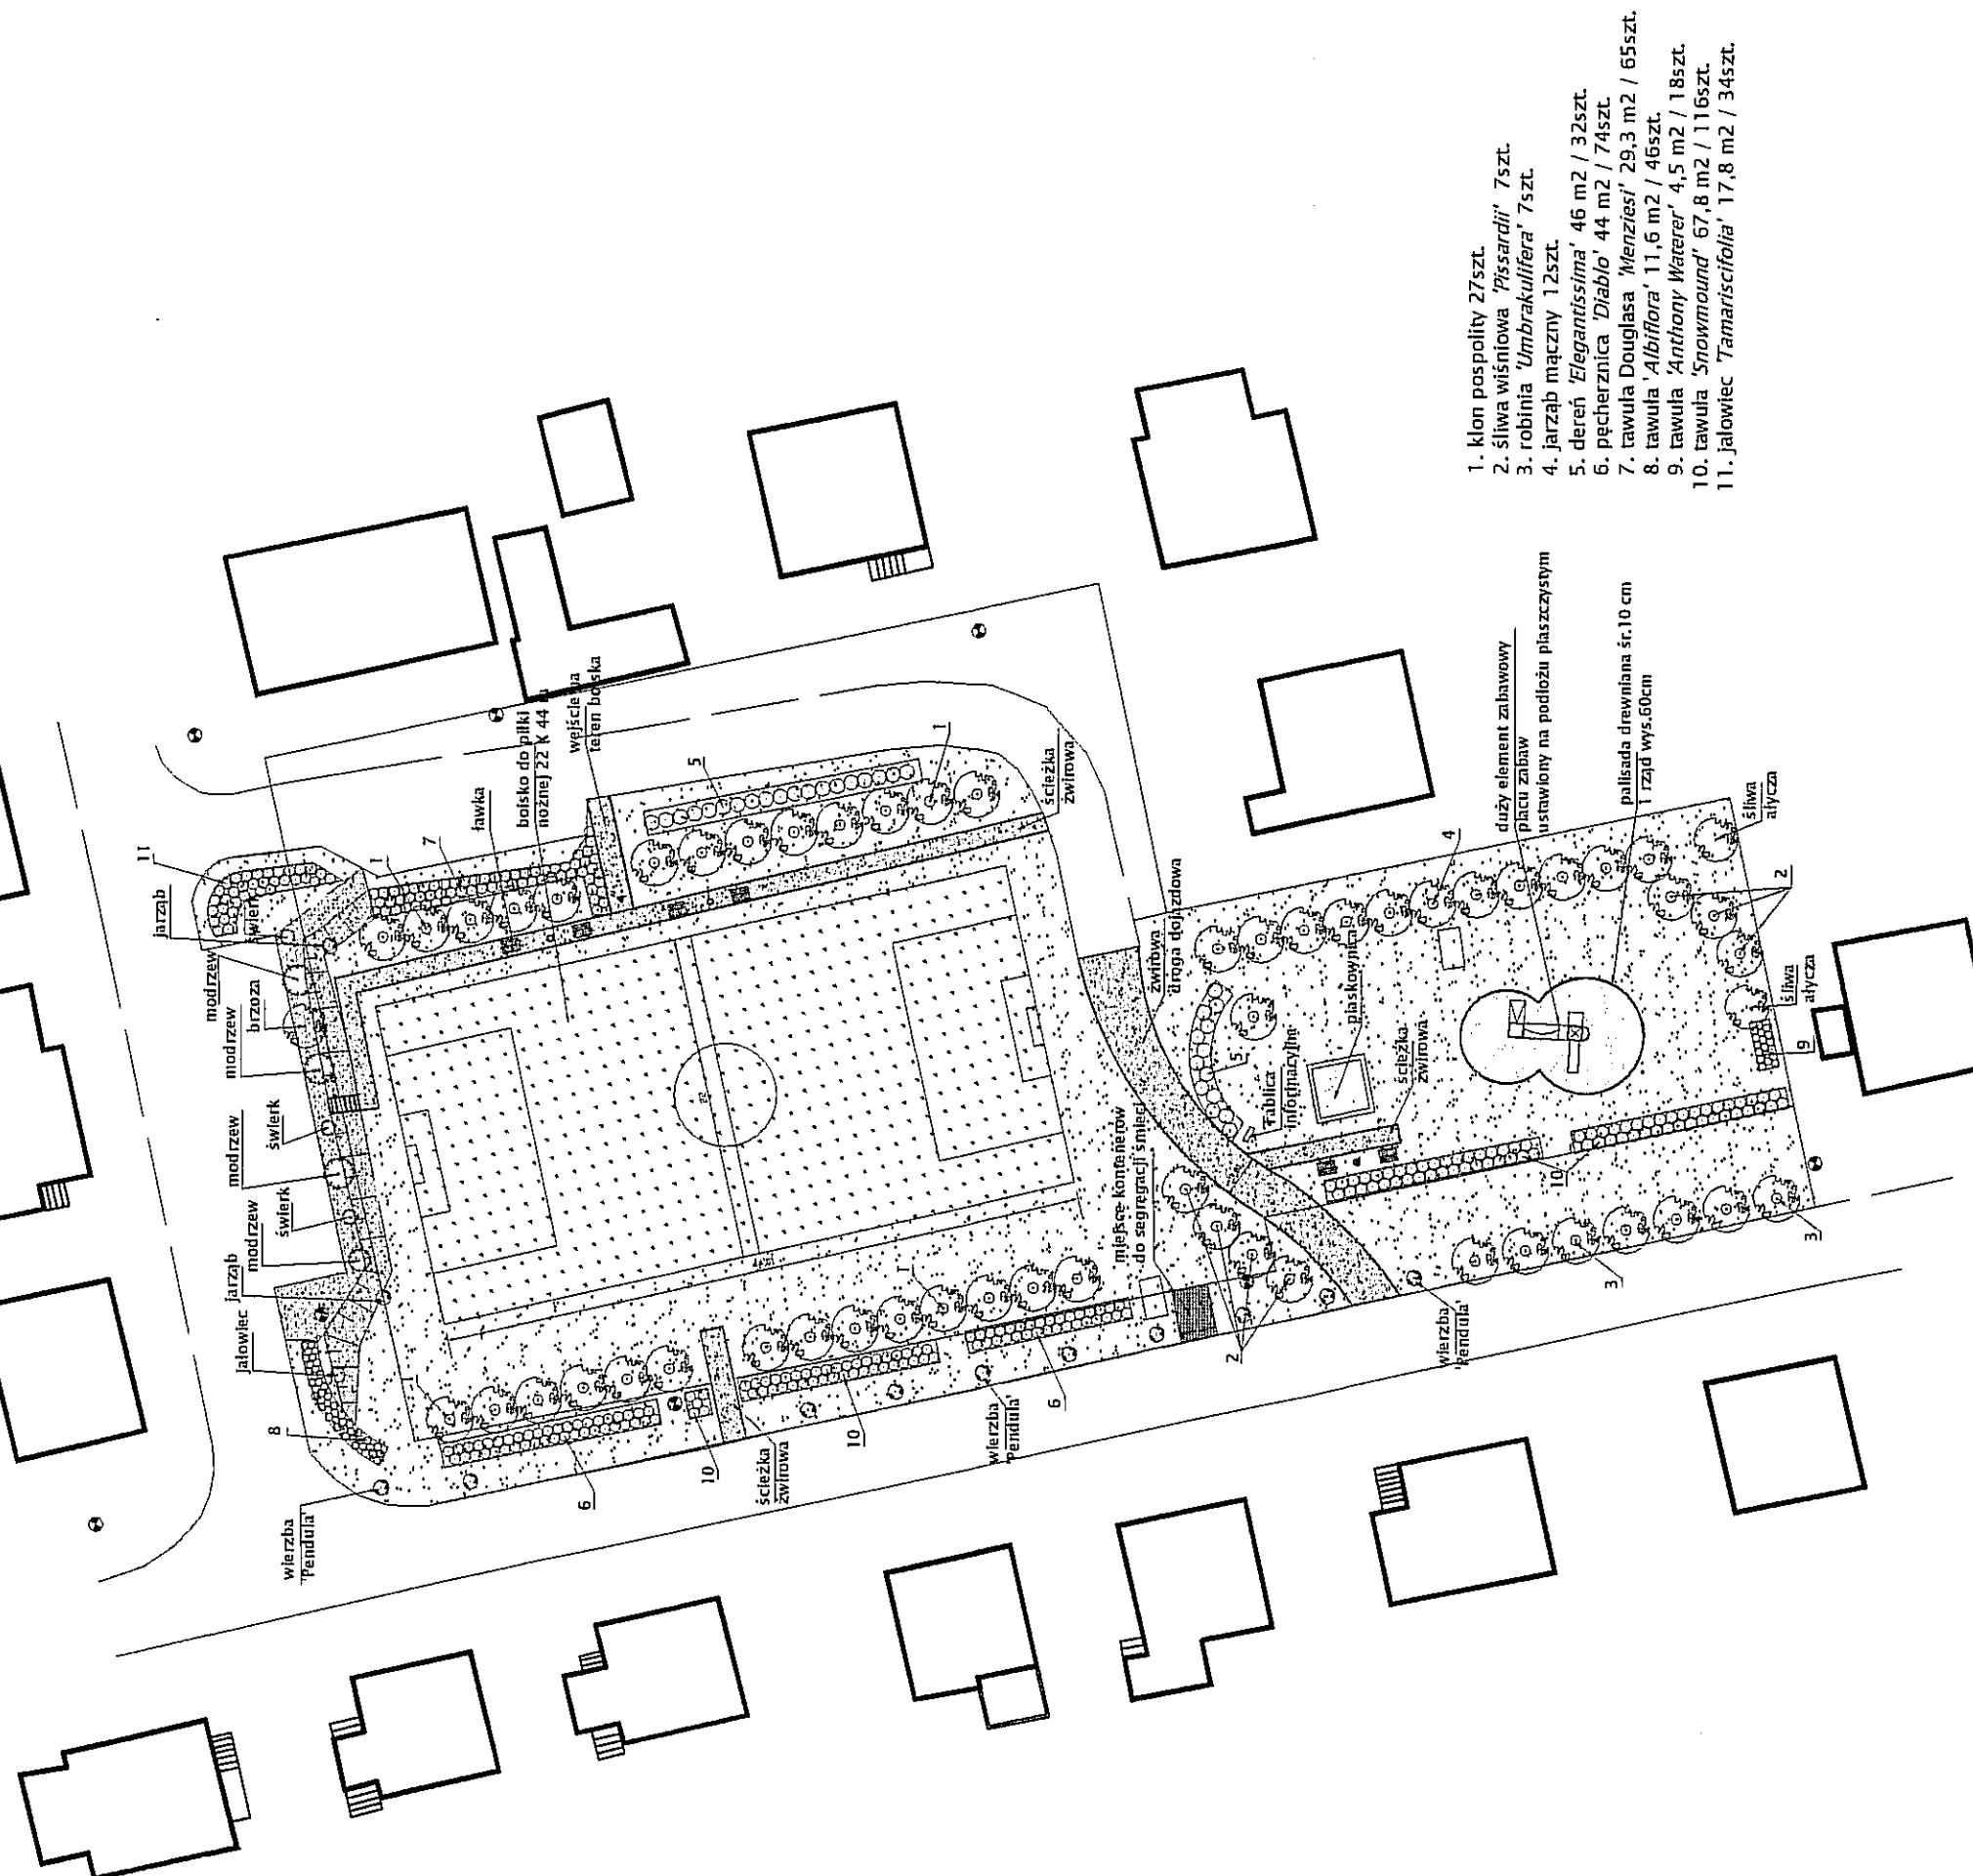

1. klon pospolity 27szt.
2. śliwa wiśniowa 'Pissardii' 7szt.
3. robinia 'Umbraulifera' 7szt.
4. jarząb mączny 12szt.
5. dereń 'Elegantissima' 46 m2 / 32szt.
6. pęcherznica 'Diablo' 44 m2 / 74szt.
7. tawuła Douglassa 'Menziest' 29,3 m2 / 46szt.
8. tawuła 'Albiflora' 11,6 m2 / 46szt.
9. tawuła 'Anthony Waterer' 4,5 m2 / 18szt.
10. tawuła 'Snowmound' 67,8 m2 / 116szt.
11. jałowiec 'Tamariscifolia' 17,8 m2 / 34szt.

LEGENDA

- drzewa liściaste
- drzewa liściaste istniejące
- drzewa iglaste istniejące
- teren wykorowany pod rabatami roślinnymi
- ławka
- trawnik projektowany
- trawnik istniejący
- nawierzchnia żwirowa
- boisko
- nawierzchnia utwardzona
- piaskownica
- kosz na śmieci
- zestaw zabawowy
- oświetlenie istniejące

GARTE s.c.

os. Działyńskiego 1E/75
62-020 Śwarzędz

pracownia@garte.pl
www.garte.pl
tel./fax: 061 8780112

INWESTOR

Urząd Gminy
w Skokach

PROJEKT

Projekt zagospodarowania
osiedlowego terenu zieleni

TEMAT

Koncepcja zagospodarowania

TYTUŁ

Projekt koncepcyjny z
nasadzeniem nowych roślin

ZESPÓŁ PROJEKTOWY

mgr inż. arch. krajobrazu Aneta Mikołajczyk
tel. 0 604 536 817

mgr inż. arch. krajobrazu Paweł Piwowarski

DATA	SKALA	RYSUNEK
06.06.07	1:500	2

- Przeniesienie własności egzemplarza projektu nie stanowi przeniesienia praw autorskich w rozumieniu art. 61 Ustawy o prawie autorskim i prawach pokrewnych.
- Powyższy projekt jest ofertą projektową-wykonawczą i jako taki nie może być poddawany do innych opracowań.
- Powyższy projekt podlega ochronie prawnej na podstawie przepisów Prawa autorskiego. Wszelkie zmiany wprowadzane do projektu wymagają zgody projektantów.