

ZINTEGROWANY PLAN INWESTYCYJNY REJOWIEC, GMINA SKOKI

PROJEKT

Załącznik nr 1 do Uchwały Nr
Rady Miejskiej Gminy Skoki z dnia r.

SKALA 1:2000




OZNACZENIA:

- granica obszaru objętego zintegrowanym planem inwestycyjnym
- linia rozgraniczająca tereny o różnym przeznaczeniu lub różnych zasadach zagospodarowania
- nieprzekraczalna linia zabudowy
- MN teren zabudowy mieszkaniowej jednorodzinnej
- KDD teren drogi dojazdowej
- KR teren komunikacji drogowej wewnętrznej
- Z teren zieleni
- gazociąg tranzytowy DN1400 Jamał – Europa Zachodnia wraz ze strefą kontrolowaną
- linia elektroenergetyczna średniego napięcia 15 kV wraz ze strefą pasa technologicznego
- 10m wymiarowanie

Cały obszar objęty zintegrowanym planem inwestycyjnym położony jest w granicach Głównego Zbiornika Wód Podziemnych nr 143 "Subzbiornik Inowrocław - Gniezno"

Zintegrowany plan inwestycyjny został sporządzony w układzie współrzędnym: ETRF2000-PL (EPSG:2177), na wektorowej kopii mapy zasadniczej pochodzącej z państwowego zasobu geodezyjnego i kartograficznego, wydanej przez Starostę Wągrowieckiego

Wyrys ze Studium uwarunkowań i kierunków zagospodarowania przestrzennego miasta i gminy Skoki
SKALA 1:10000

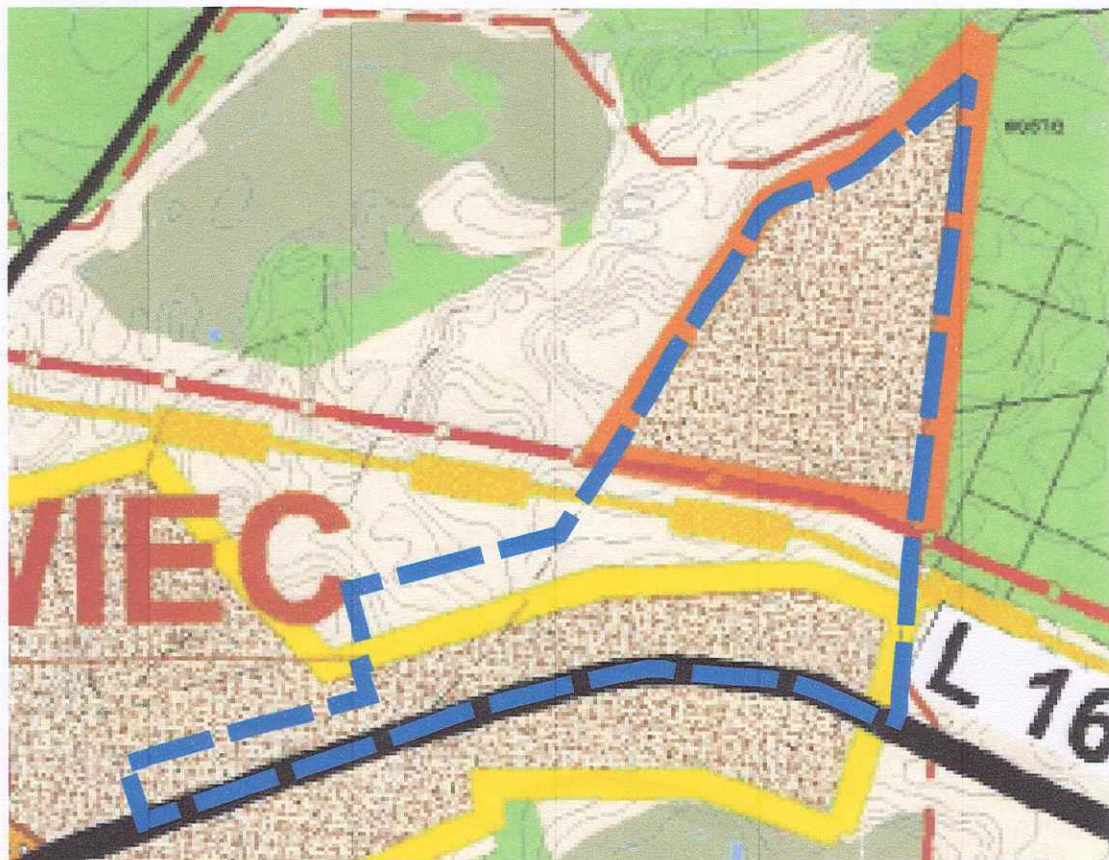

OZNACZENIA:

- granica obszaru objętego zintegrowanym planem inwestycyjnym
- obszary rozwoju funkcji mieszkaniowych oraz działalności rolniczych i nierolniczych
- obszary rolniczej przestrzeni produkcyjnej, prowadzenia działalności gospodarczej, rolniczej oraz zalesień
- etapowanie realizacji zainwestowania w obszarach I i II: etap 1 - tereny objęte koncepcją kanalizacji sanitarnej gmin Związku Międzygminnego "Puszcza Zielonka"
- etapowanie realizacji zainwestowania w obszarach I i II: etap 2
- gazociąg tranzytowy DN 1400
- przebieg linii elektroenergetycznej 400kV