Plan zagospodarowania terenu. Arkusz nr 1.

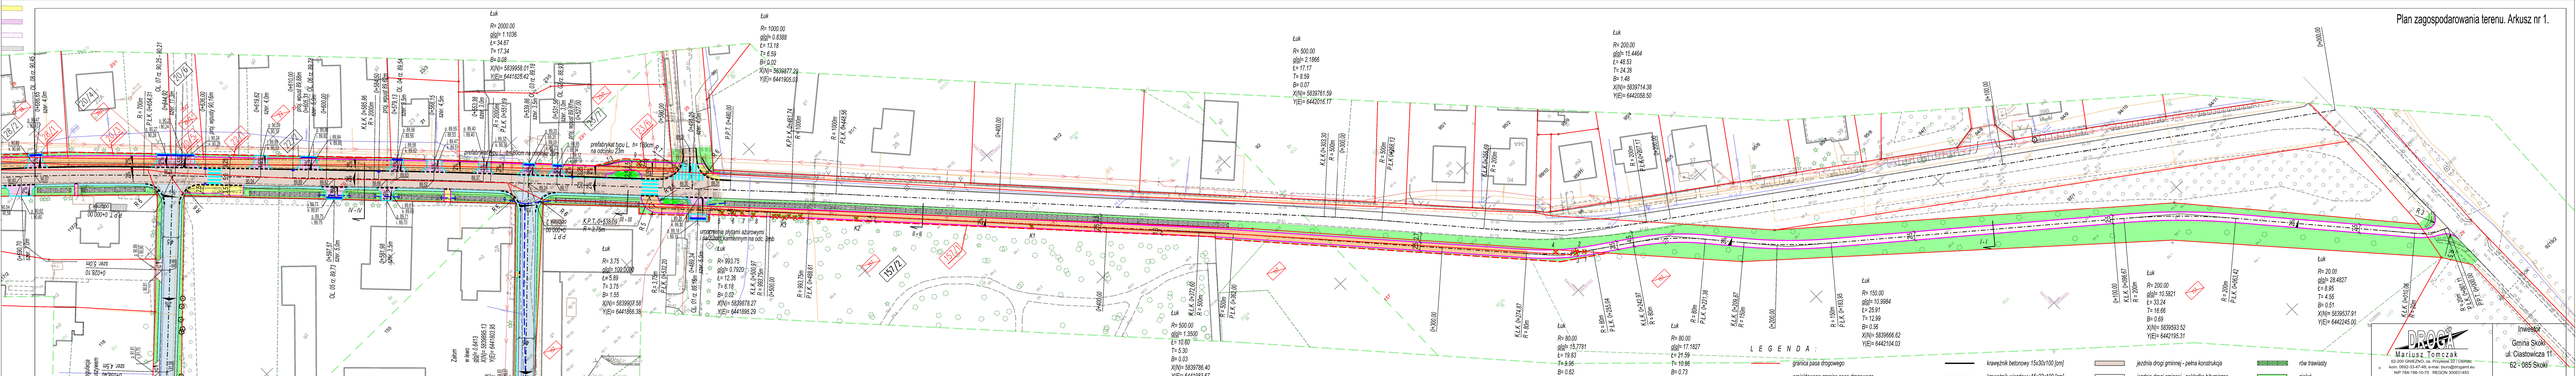
Łuk
R= 2000.00
α[gr= 1.1036
L= 34.67
T= 17.34
B= 0.02
X(N)= 5839958.01
Y(E)= 6441829.42
Łuk
R= 1000.00
α[gr= 0.8988
L= 13.18
T= 6.59
B= 0.02
X(N)= 5839877.23
Y(E)= 6441906.05
Łuk
R= 500.00
α[gr= 2.1866
L= 17.17
T= 8.59
B= 0.07
X(N)= 5839761.59
Y(E)= 6442016.17
Łuk
R= 200.00
α[gr= 15.4464
L= 48.53
T= 24.39
B= 1.48
X(N)= 5839714.39
Y(E)= 6442058.50
Łuk
R= 150.00
α[gr= 10.9984
L= 25.91
T= 12.99
B= 0.56
X(N)= 5839666.62
Y(E)= 6442104.03
Łuk
R= 200.00
α[gr= 10.5821
L= 33.24
T= 16.66
B= 0.69
X(N)= 5839593.52
Y(E)= 6442195.31
Łuk
R= 20.00
α[gr= 28.4827
L= 8.95
T= 4.55
B= 0.51
X(N)= 5839537.91
Y(E)= 6442245.00
Łuk
R= 500.00
α[gr= 1.0500
L= 10.80
T= 5.30
B= 0.03
X(N)= 5839786.40
Y(E)= 6441983.67
Łuk
R= 80.00
α[gr= 15.7751
L= 19.83
T= 9.96
B= 0.62
X(N)= 5839711.11
Y(E)= 6442053.09
Łuk
R= 80.00
α[gr= 17.1027
L= 24.59
T= 10.66
B= 0.73
X(N)= 5839693.14
Y(E)= 6442080.64
Łuk
R= 80.00
α[gr= 15.3781
L= 21.38
T= 10.74
B= 0.71
X(N)= 5839674.87
Y(E)= 6442108.42
Łuk
R= 150.00
α[gr= 10.9984
L= 25.91
T= 12.99
B= 0.56
X(N)= 5839666.62
Y(E)= 6442104.03
Łuk
R= 200.00
α[gr= 10.5821
L= 33.24
T= 16.66
B= 0.69
X(N)= 5839593.52
Y(E)= 6442195.31
Łuk
R= 20.00
α[gr= 28.4827
L= 8.95
T= 4.55
B= 0.51
X(N)= 5839537.91
Y(E)= 6442245.00
Łuk
R= 3.75
α[gr= 100.0000
L= 5.89
T= 3.75
B= 1.55
X(N)= 5839907.55
Y(E)= 6441866.36
Łuk
R= 393.75
α[gr= 0.7920
L= 12.36
T= 6.18
B= 0.05
X(N)= 5839878.27
Y(E)= 6441896.29
Łuk
R= 1993.75m
P.L.K. P=0.00
P.P.T. P=460.00
P.K.P.T. P=530.00
P.L.K. P=1000.00
P.P.T. P=1460.00
P.K.P.T. P=1530.00
P.L.K. P=2000.00
P.P.T. P=2460.00
P.K.P.T. P=2530.00
P.L.K. P=3000.00
P.P.T. P=3460.00
P.K.P.T. P=3530.00
P.L.K. P=4000.00
P.P.T. P=4460.00
P.K.P.T. P=4530.00
P.L.K. P=4800.00
P.P.T. P=5260.00
P.K.P.T. P=5330.00
P.L.K. P=5600.00
P.P.T. P=6060.00
P.K.P.T. P=6130.00
P.L.K. P=6400.00
P.P.T. P=6860.00
P.K.P.T. P=6930.00
P.L.K. P=7200.00
P.P.T. P=7660.00
P.K.P.T. P=7730.00
P.L.K. P=8000.00
P.P.T. P=8460.00
P.K.P.T. P=8530.00
P.L.K.