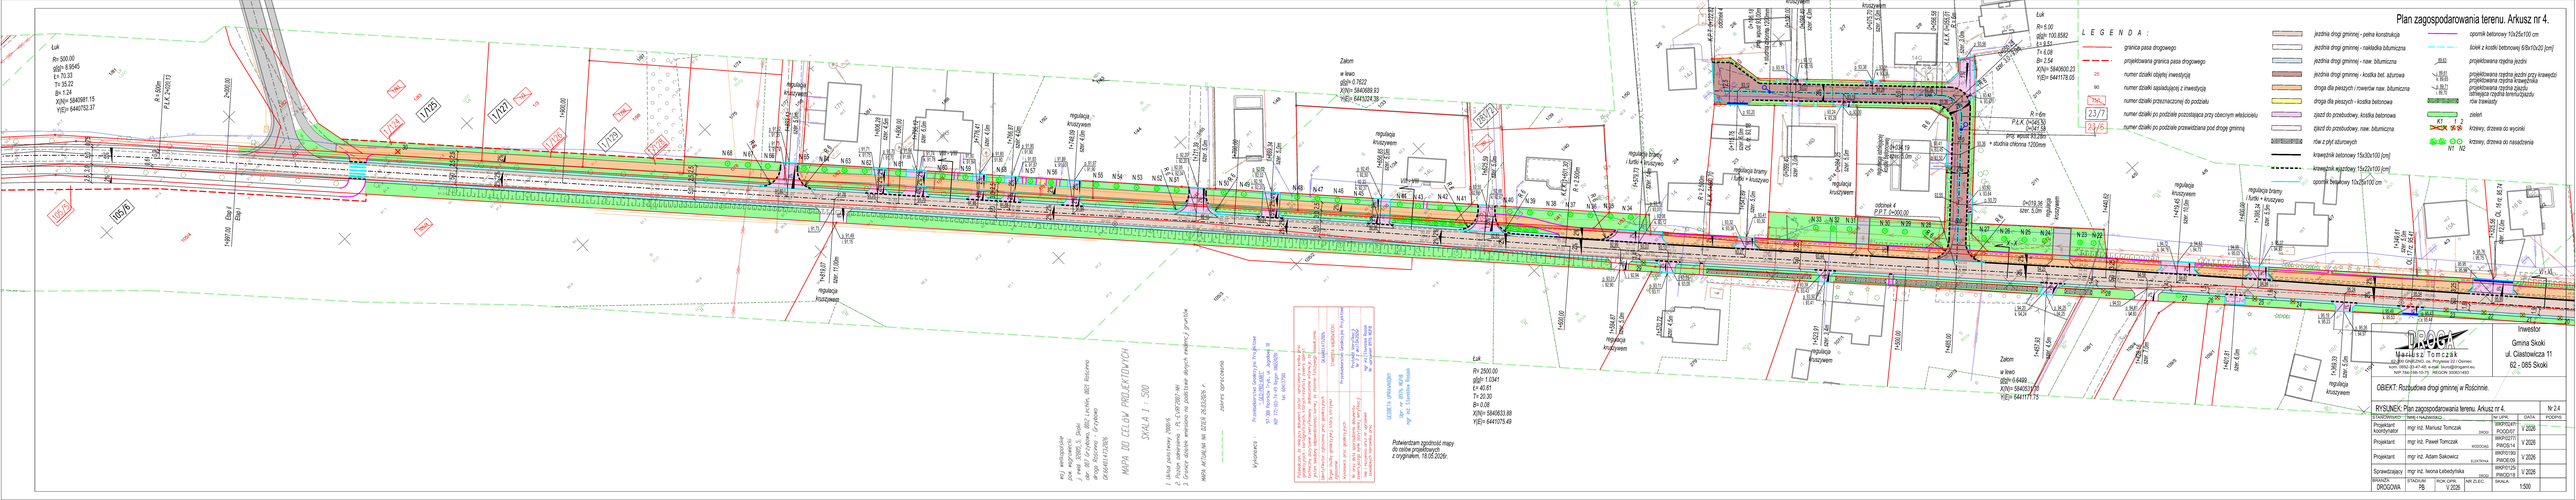
Plan zagospodarowania terenu. Arkusz nr 4.
L E G E N D A :
jezdnia drogi gminnej - pełna konstrukcja
jezdnia drogi gminnej - nakładka bitumiczna
jezdnia drogi gminnej - nawr. bitumiczna
jezdnia drogi gminnej - kostka bet. aziurowa
droga dla pieszych i rowerów nawr. bitumiczna
droga dla pieszych - kostka betonowa
chodnik po podziale pozostająca przy obecnym właścicielu
chodnik po podziale przewidziana pod drogę gminną
granica pasa drogowego
projektowana granica pasa drogowego
numer działki objętej inwestycją
numer działki sąsiadującej z inwestycją
numer działki przeznaczonej do podziału
numer działki po podziale przewidziana pod drogę gminną
opornik betonowy 10x25x100 cm
ściek z kostki betonowej 6/8x10x20 [cm]
projektowana rzędna jezdni
projektowana rzędna jezdni przy krawędzi
projektowana rzędna krawężnika
projektowana rzędna zjazdu
istniejąca rzędna terenu/zjazdu
rów trawiasty
zieleń
krawędź drzewa do wycinki
krawędź drzewa do nasadzenia
krawężnik betonowy 15x30x100 [cm]
krawężnik wjazdowy 15x22x100 [cm]
obrzeże betonowe 10x25x100 cm
Inwestor
Gmina Skoki
ul. Glastoniczka 11
62 - 085 Skoki
PROJEKT
Mariusz Tomczak
OBIEKT: Rozbudowa drogi gminnej w Rościnie.
RYSUNEK: Plan zagospodarowania terenu. Arkusz nr 4.
IN 2.4
PROJEKTANCI
Projektant - kierownik
mgr inż. Mariusz Tomczak
Projektant
mgr inż. Paweł Tomczak
Projektant
mgr inż. Adam Sałkowicz
Sprawdzający
mgr inż. Iwona Lebedyńska
BRANŻA: DROGOWA
STADIUM: PB
SKALA: 1:500