


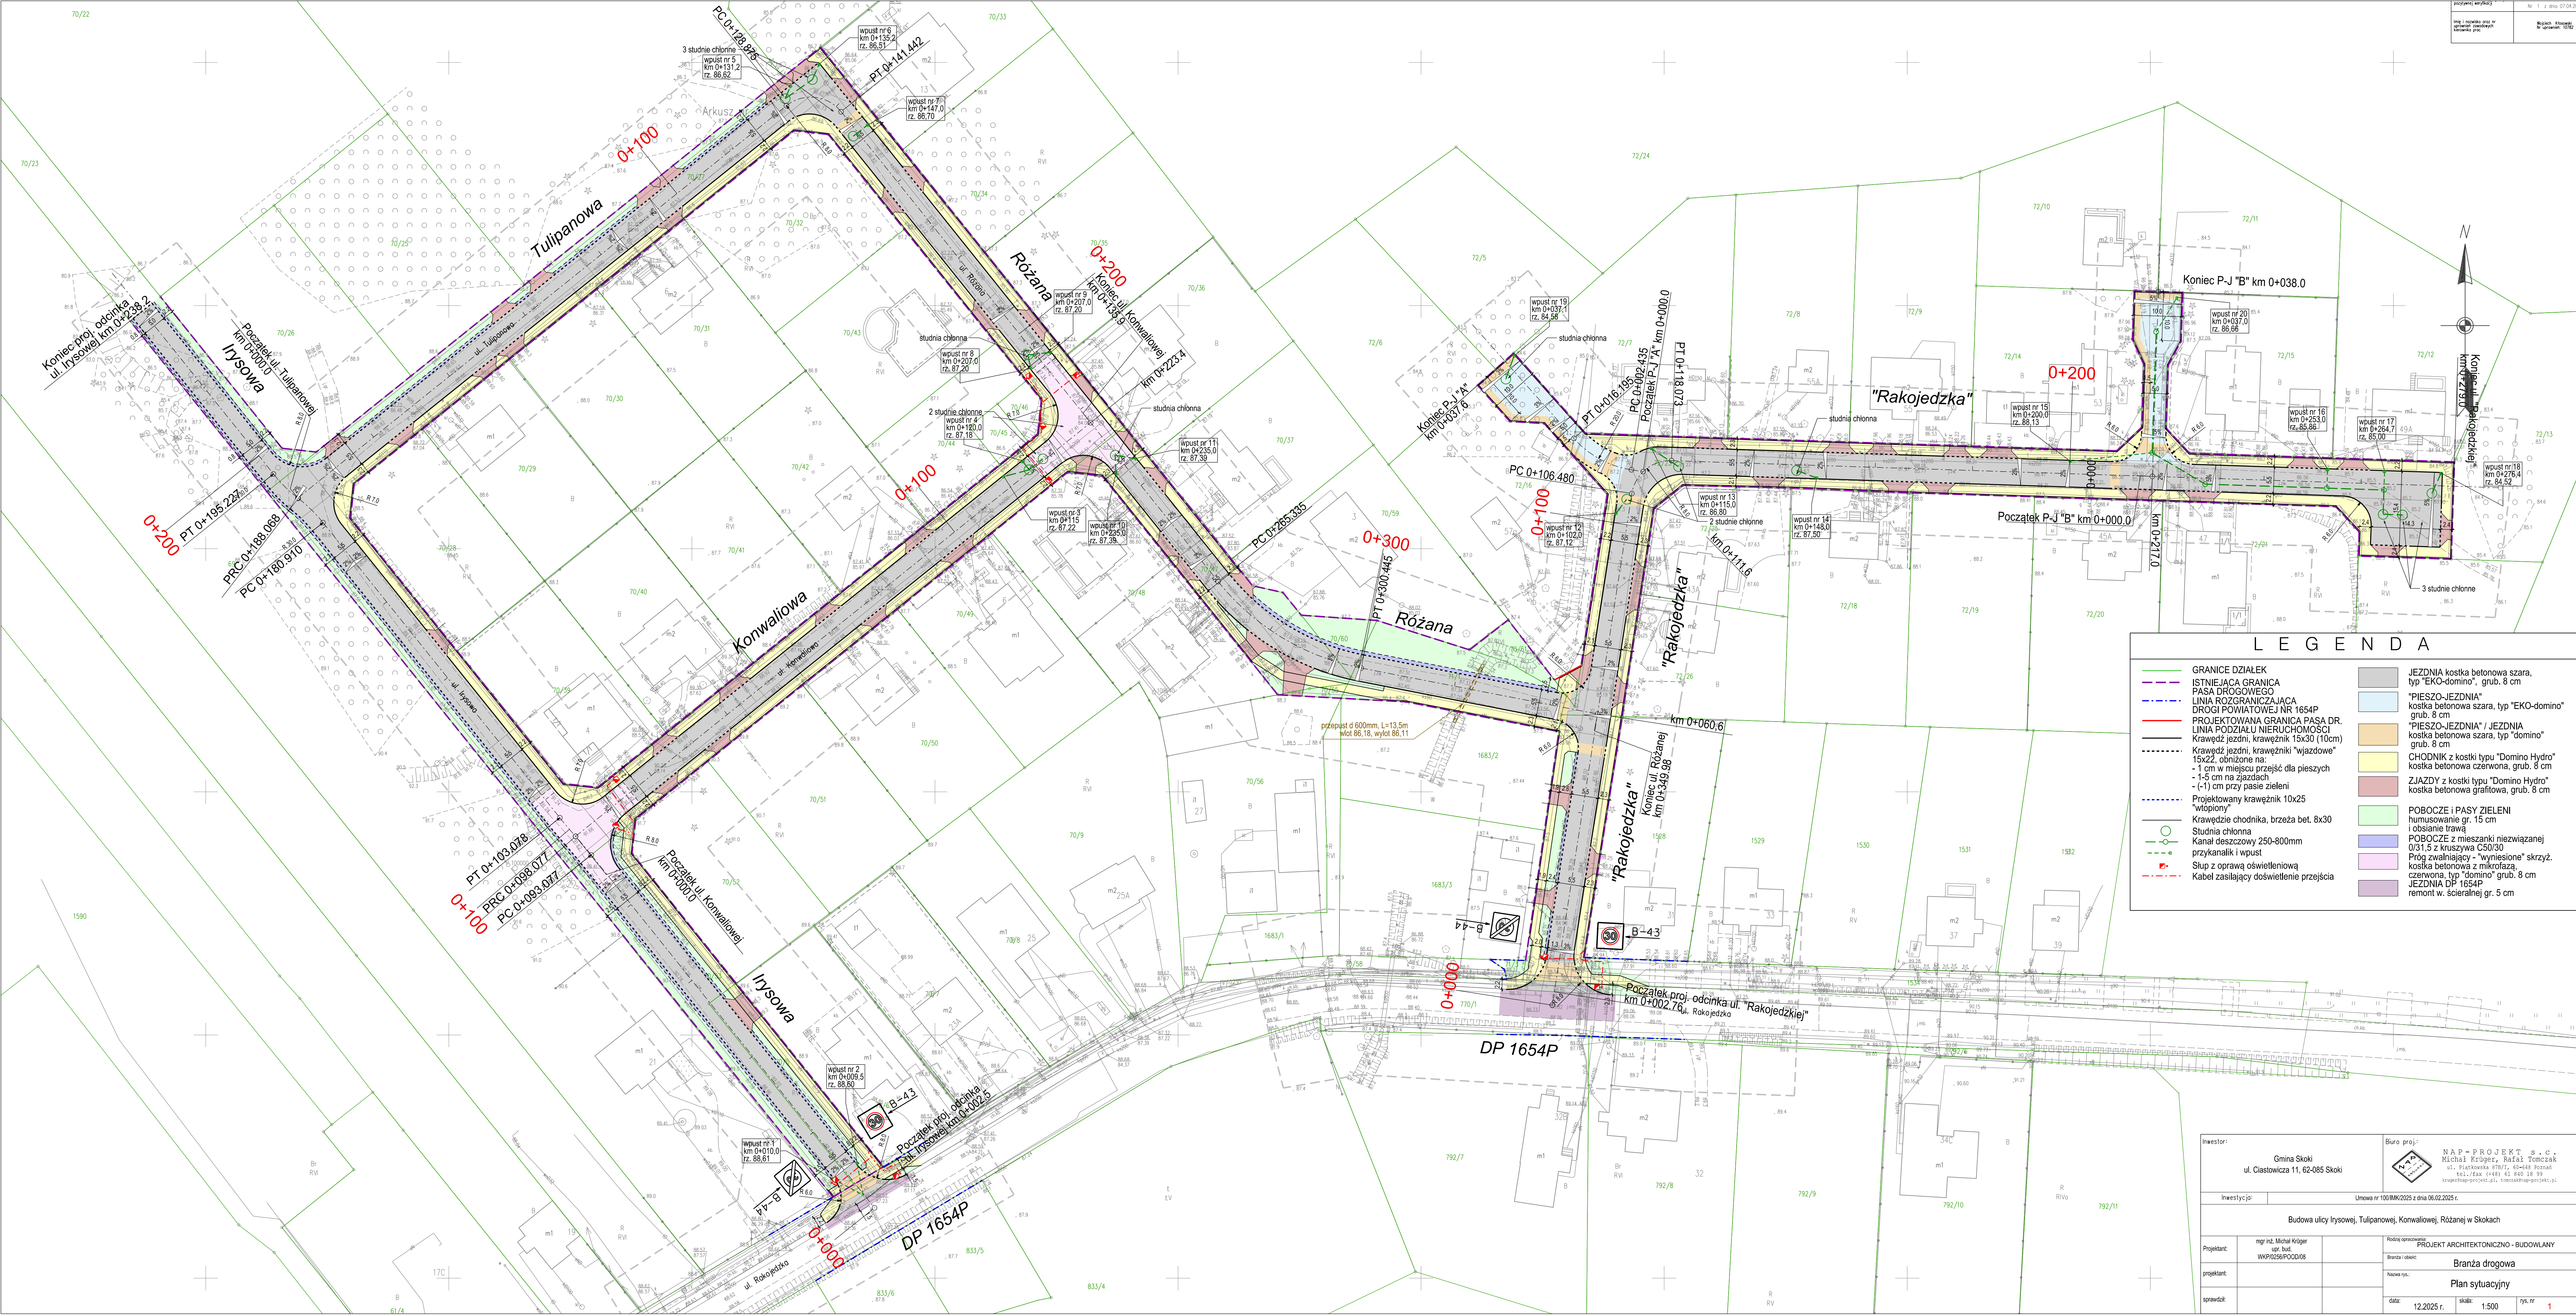

projektant	nr 1 z dnia 07.04.2025
inż. i rysunek oraz nr kwalifikacji projektanta	Michał Kujawa nr uprawnień: 10082

LEGENDA	
GRANICE DZIAŁEK	JEZDNIA kostka betonowa szara, typ "EKO-domino", grub. 8 cm
ISTNIEJĄCA GRANICA PASA DROGOWEGO	"PIESZO-JEZDNIA" kostka betonowa szara, typ "EKO-domino" grub. 8 cm
LINIA ROZGRANICZAJĄCA DROGI POWIATOWEJ NR 1654P	"PIESZO-JEZDNIA" / JEZDNIA kostka betonowa szara, typ "domino" grub. 8 cm
PROJEKTOWANA GRANICA PASA DR.	CHODNIK z kostki typu "Domino Hydro" kostka betonowa czerwona, grub. 8 cm
Linia podziału nieruchomości	ZIAZDY z kostki typu "Domino Hydro" kostka betonowa grafitowa, grub. 8 cm
Krawędź jezdni, krawężnik 15x30 (10cm)	POBOCZE i PASY ZIELENI humusowanie gr. 15 cm i obsianie trawą
Krawędź jezdni, krawężnik "wjazdowe" 15x22, obniżone na: - 1 cm w miejscu przejść dla pieszych - 1-5 cm na zjazdach - (-1) cm przy pasie zieleni	POBOCZE z mieszanki niezwiązanej 0/31,5 z kruszywa C50/30
Projektowany krawężnik 10x25 "wtopiony"	Próg zwalniający - "wysienione" skrzyż. kostka betonowa z mikrofazą, czerwona, typ "domino" grub. 8 cm
Krawędzie chodnika, brzoza bet. 8x30	JEZDNIA DP 1654P remont w. scieralnej gr. 5 cm
Studnia chłonna	
Kanal deszczowy 250-800mm	
Słup z oprawą oświetleniową	
Kabel zasilający doświetlenie przejścia	

Investor:	Gmina Skoki ul. Ciastowicza 11, 62-085 Skoki	Biuo proj.:	N A P - P R O J E K T - S . C . Michał Kujawa, Rafał Pomczak ul. Białkowska 87B/3, 60-448 Poznań tel.: 71 641 14 81, fax: 1 481 61 840 18 99 kontakt@nap-projekt.pl, contact@nap-projekt.pl
Investycja:	Umowa nr 100/UM/2025 z dnia 06.02.2025 r.		
Projektant:	mgr inż. Michał Kujawa por. bud. WKP0268P00008	Rodzaj opracowania:	PROJEKT ARCHITEKTONICZNO - BUDOWLANY
projektant:		branża i obiekt:	Branża drogowa
sprawił:		Plan sytuacyjny	
		data:	12.2025 r.
		skala:	1:500
		rys. nr:	1