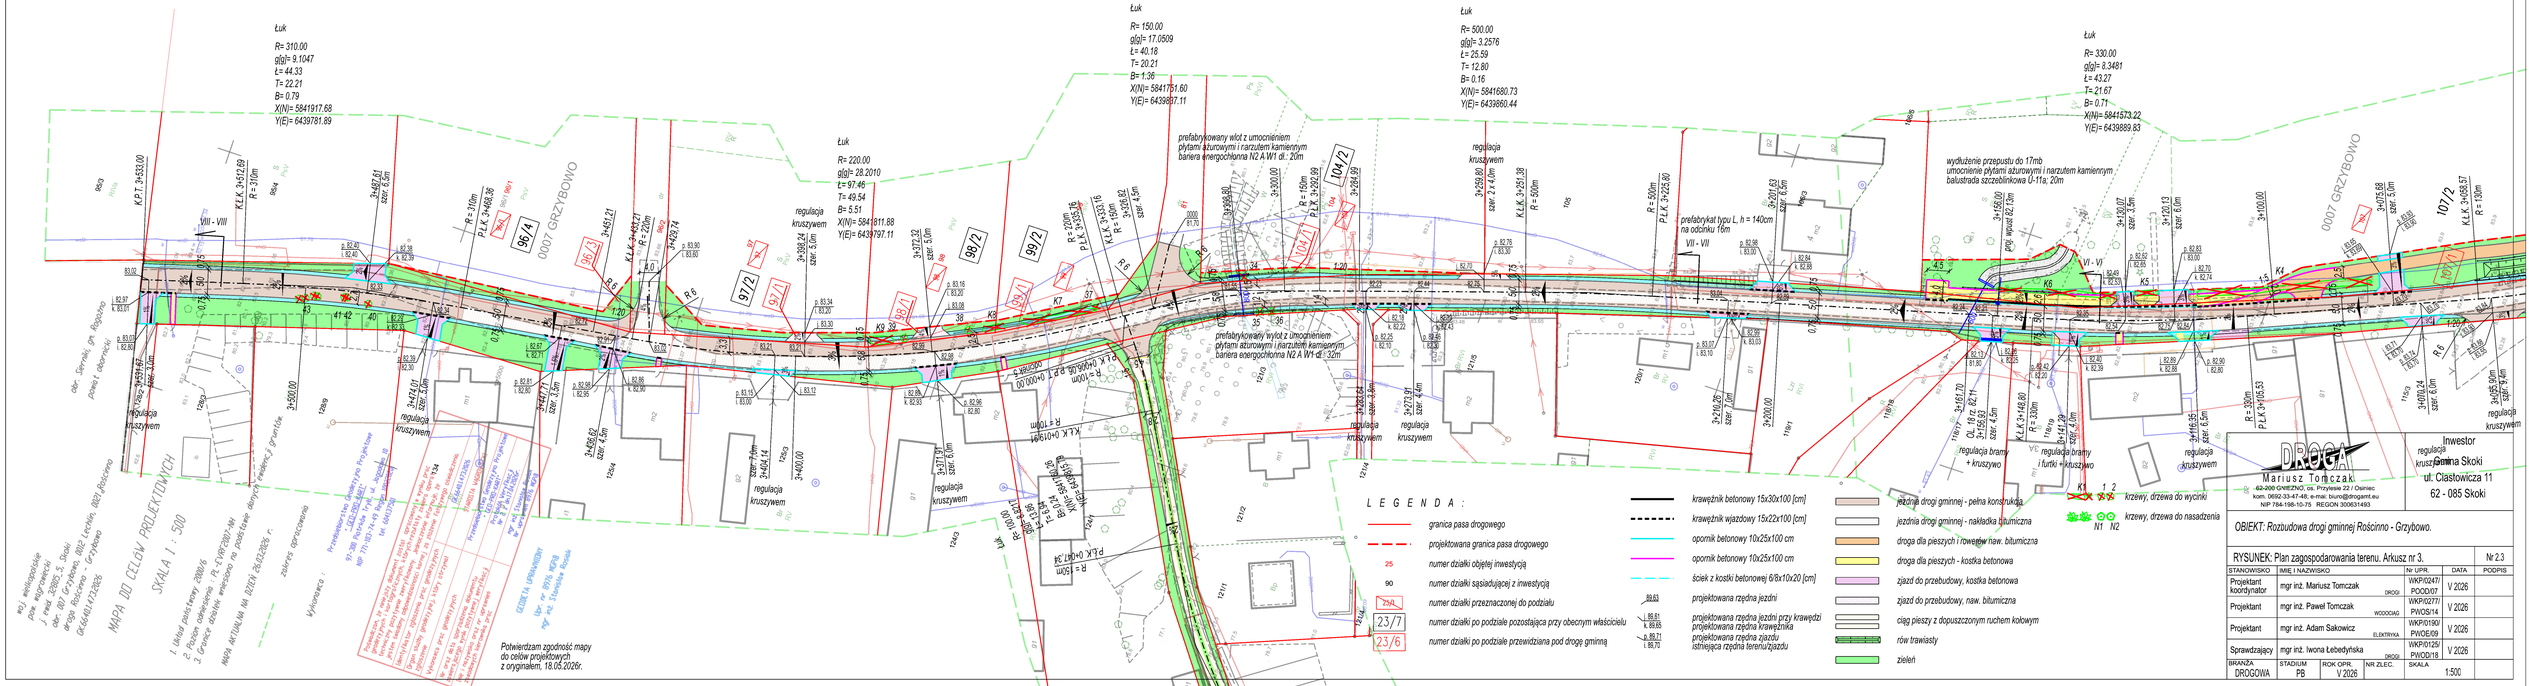Plan zagospodarowania terenu. Arkusz nr 3.